


凡例	床点検口 600×600 下部ステンレスタラップ4段
●	ルーフドレイン
●	消火器ボックス 埋込み型
●	消火器ボックス 据置き型

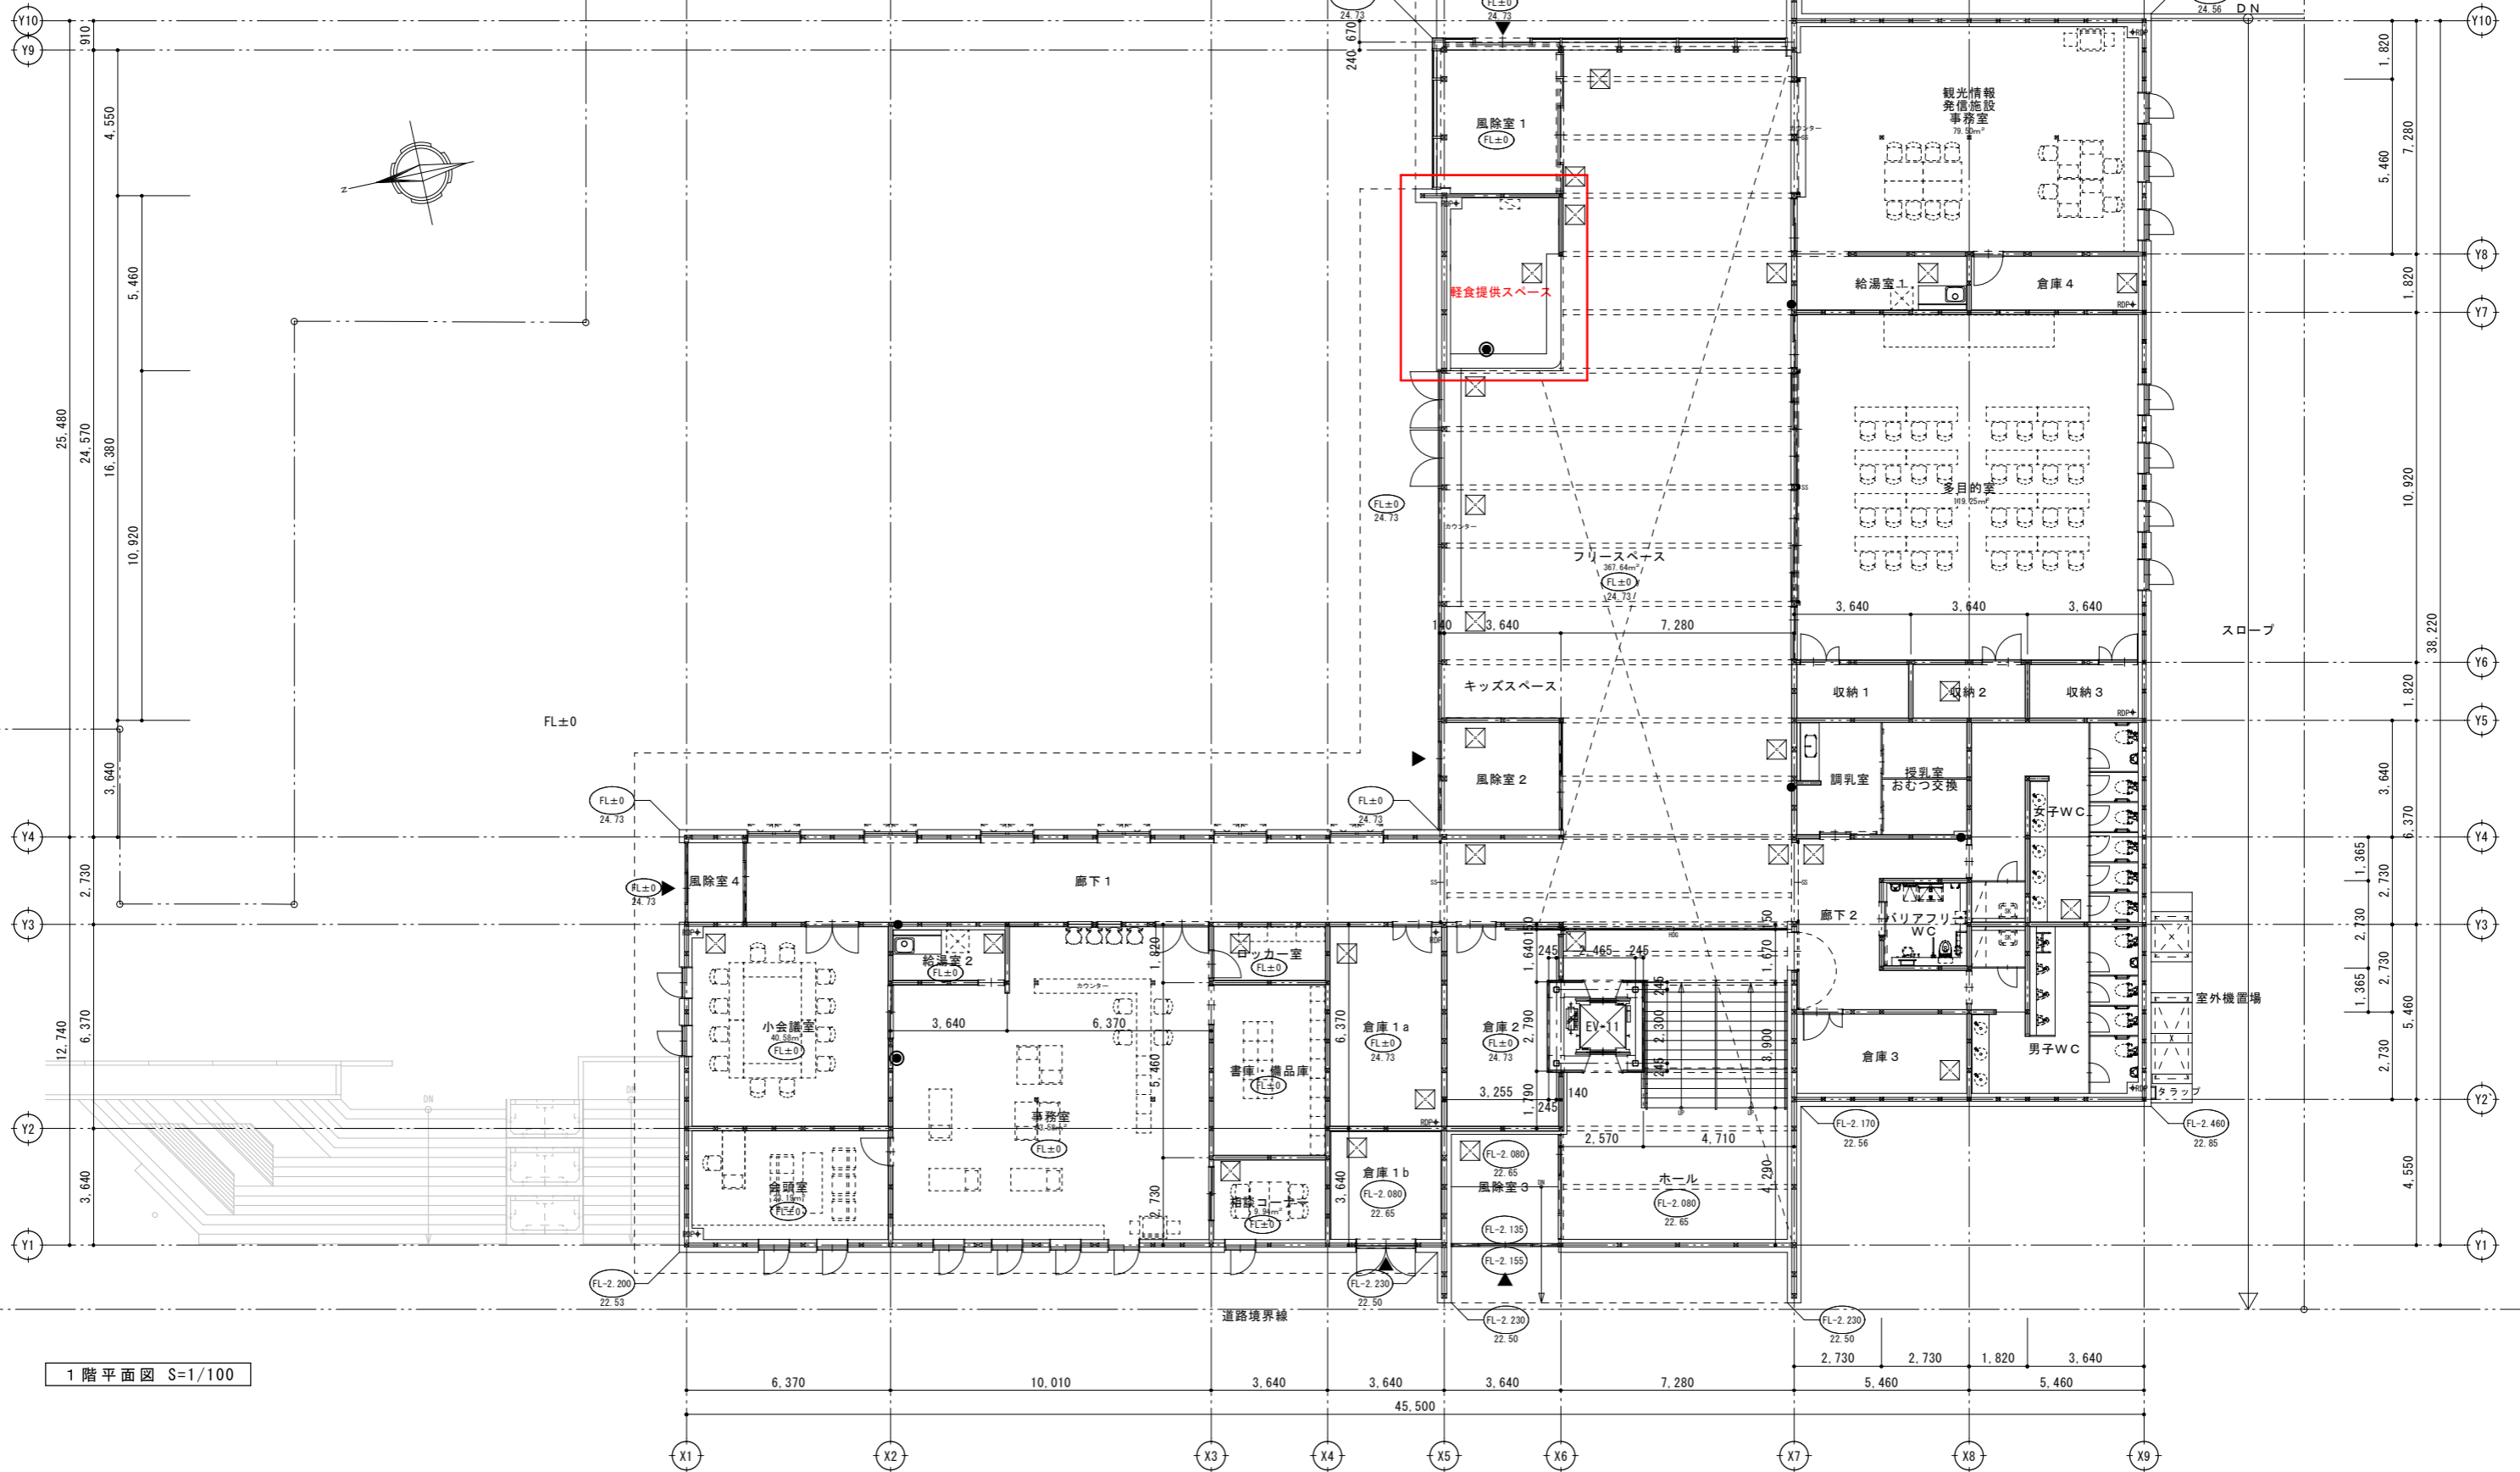

1階平面図 S=1/100