[質疑2別紙]

現況平面図

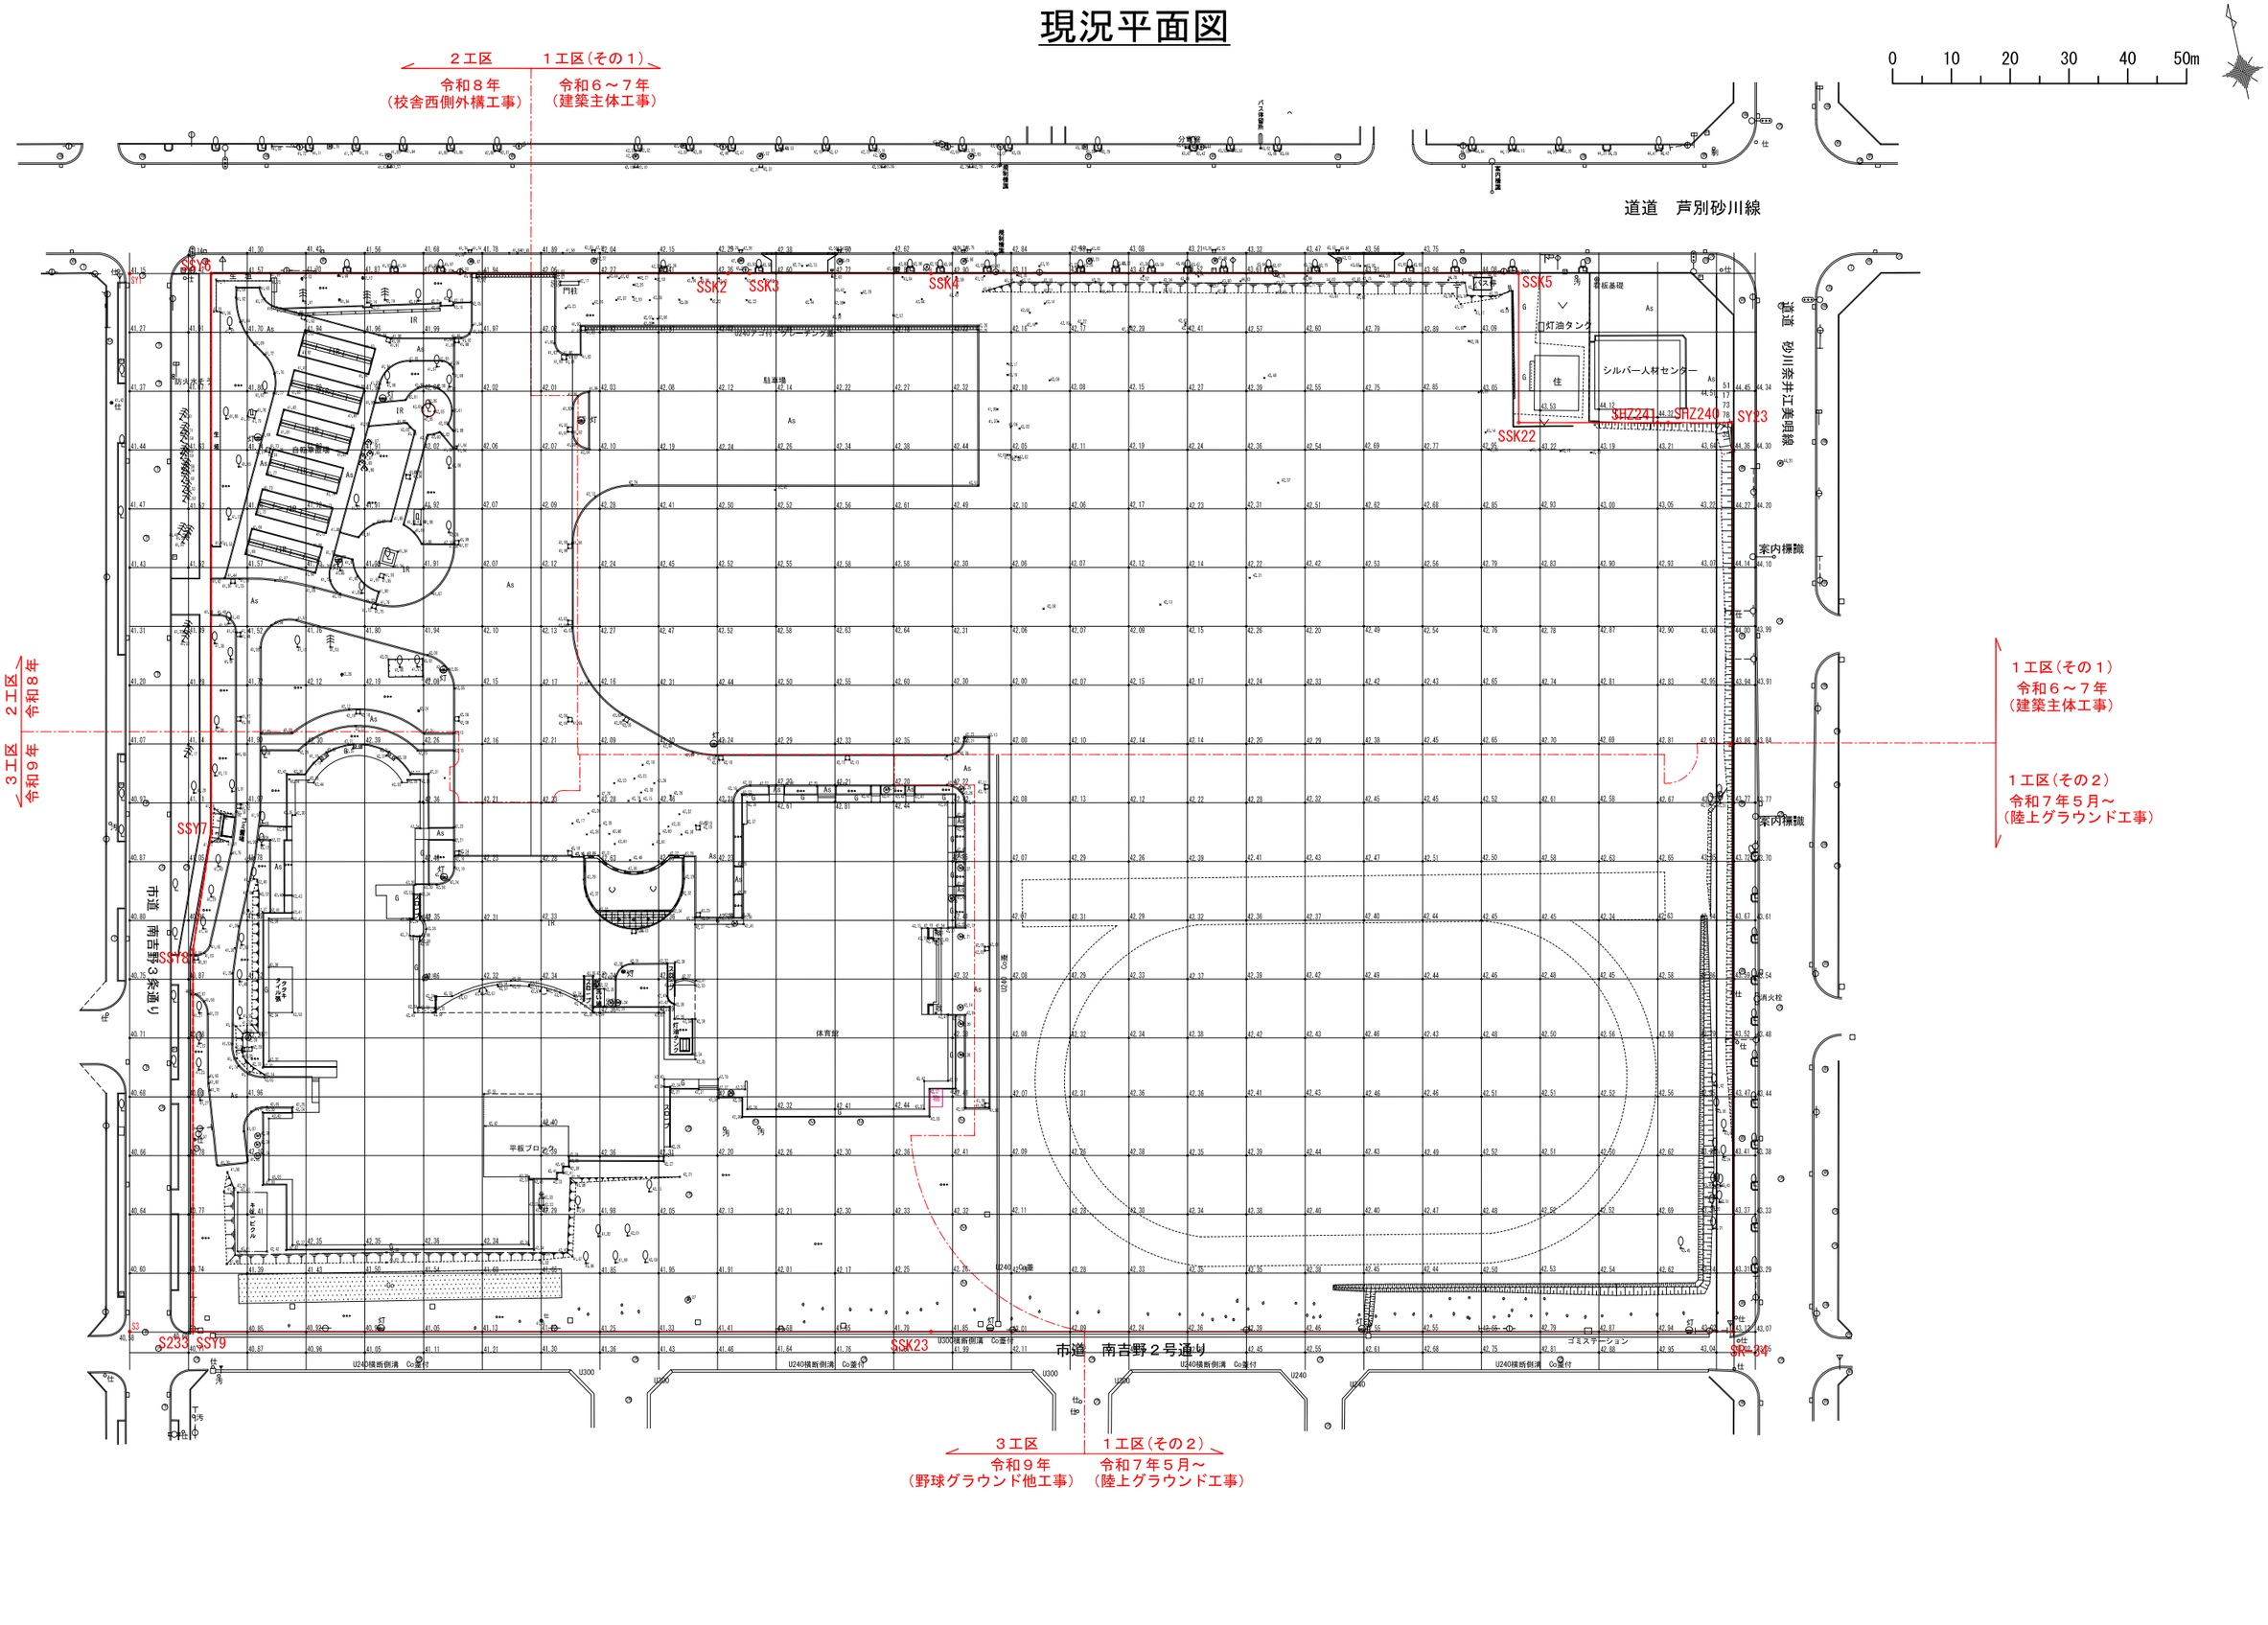
２工区
令和８年
（校舎西側外構工事）
１工区（その１）
令和６～７年
（建築主体工事）
0 10 20 30 40 50m
道道　芦別砂川線
SSK1
SSK2
SSK3
SSK4
SSK5
SSK22
SSK23
SSY7
SSY8
SSY9
SY1
SY2
SY3
SY23
SHZ241
SHZ240
灯油タンク
シルバー人材センター
案内標識
道道　砂川奈井江美唄線
市道　南吉野３条通り
市道　南吉野２号通り
体育館
ゴミステーション
３工区
令和９年
（野球グラウンド他工事）
１工区（その２）
令和７年５月～
（陸上グラウンド工事）
２工区
令和８年
３工区
令和９年
１工区（その１）
令和６～７年
（建築主体工事）
１工区（その２）
令和７年５月～
（陸上グラウンド工事）