



1 階平面図 1:100




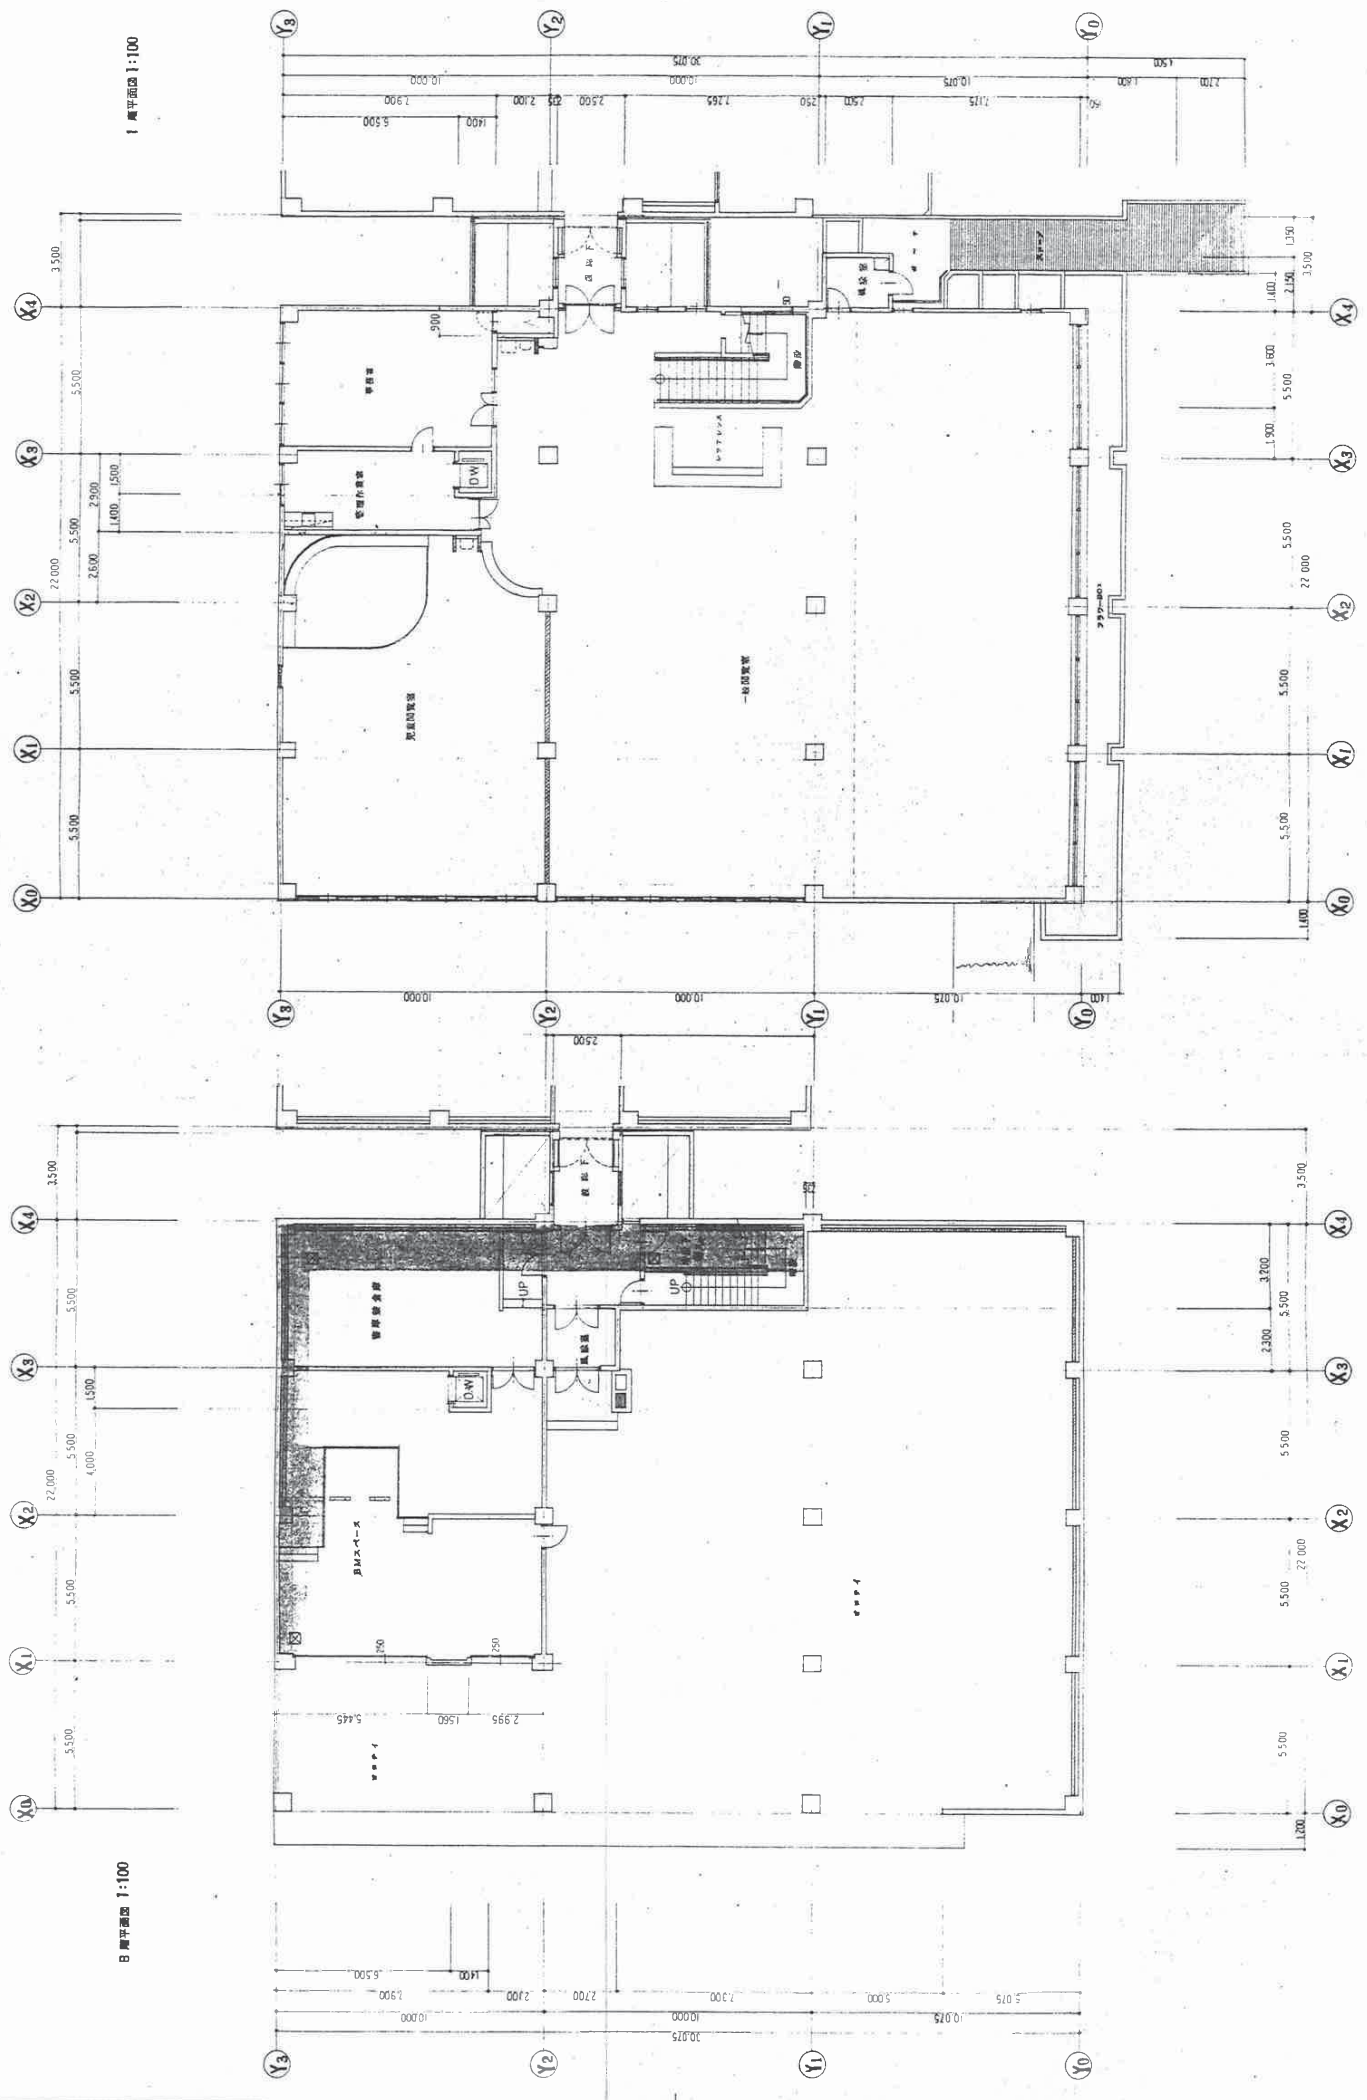


2 層平面図 1:100

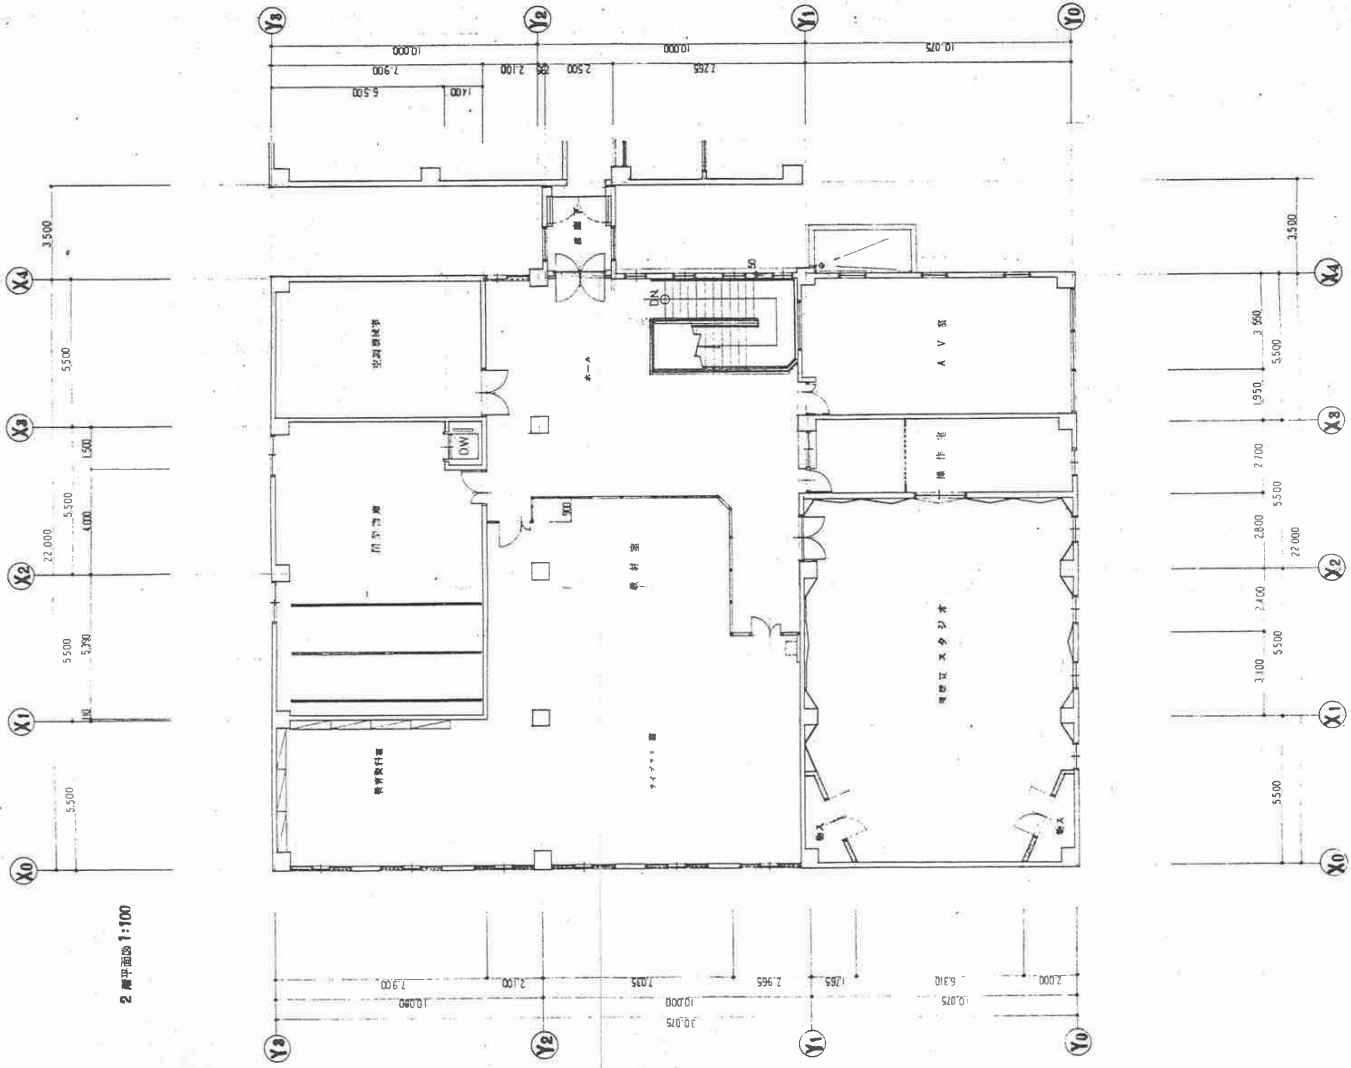

R 層平面図 1:100

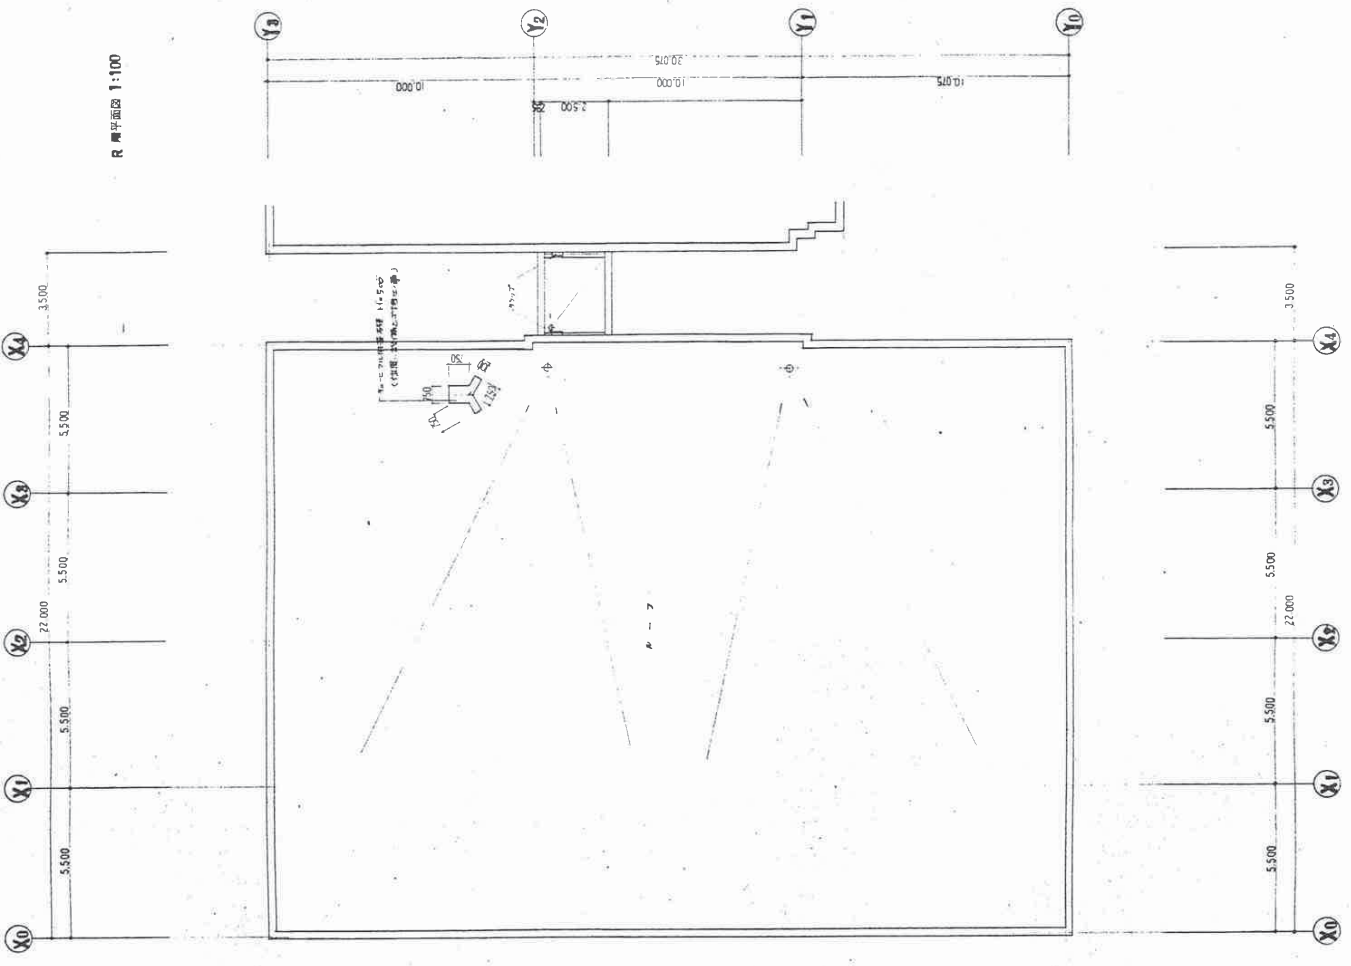

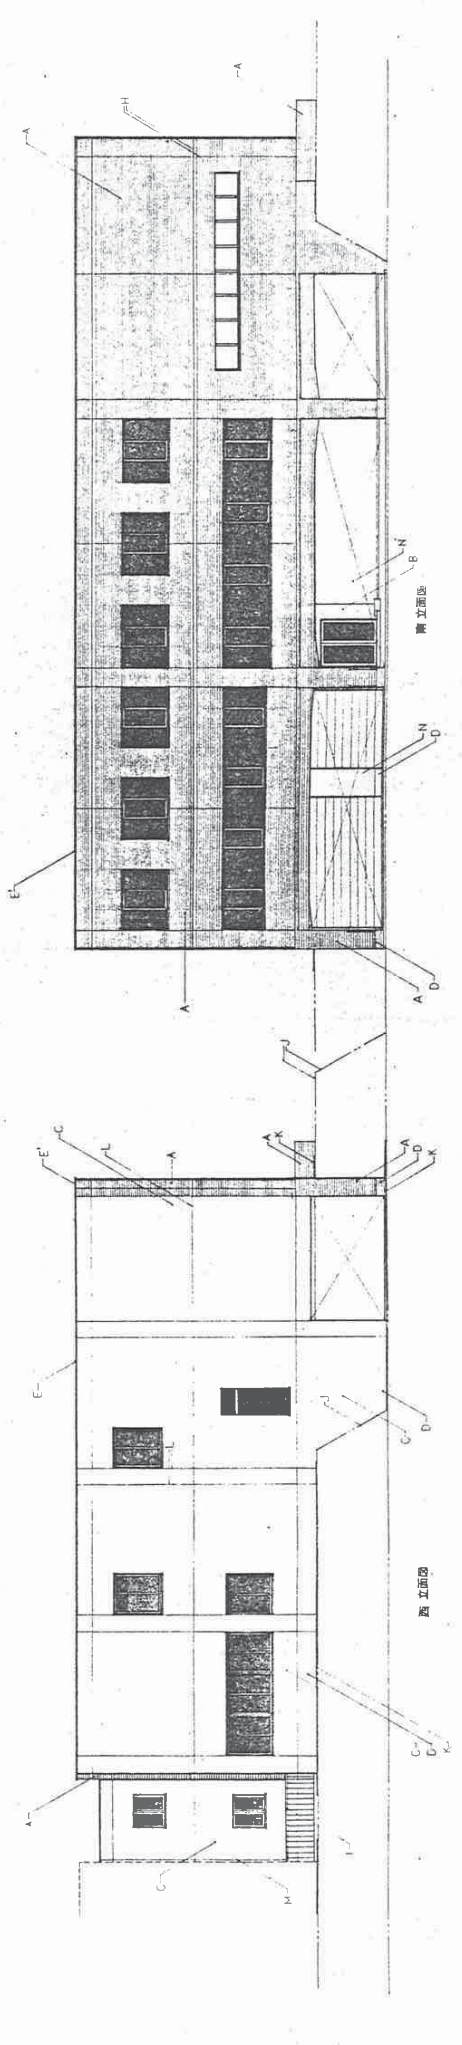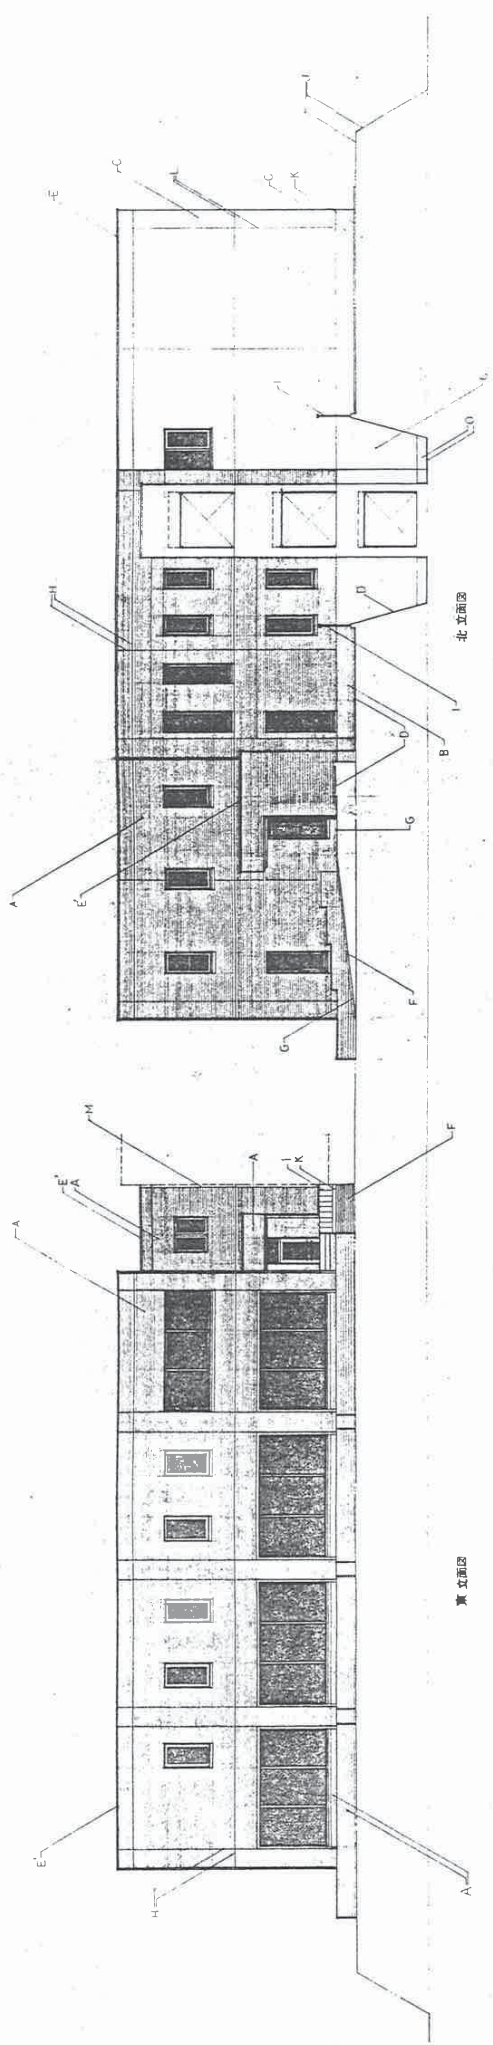



